


# Fassadenansicht

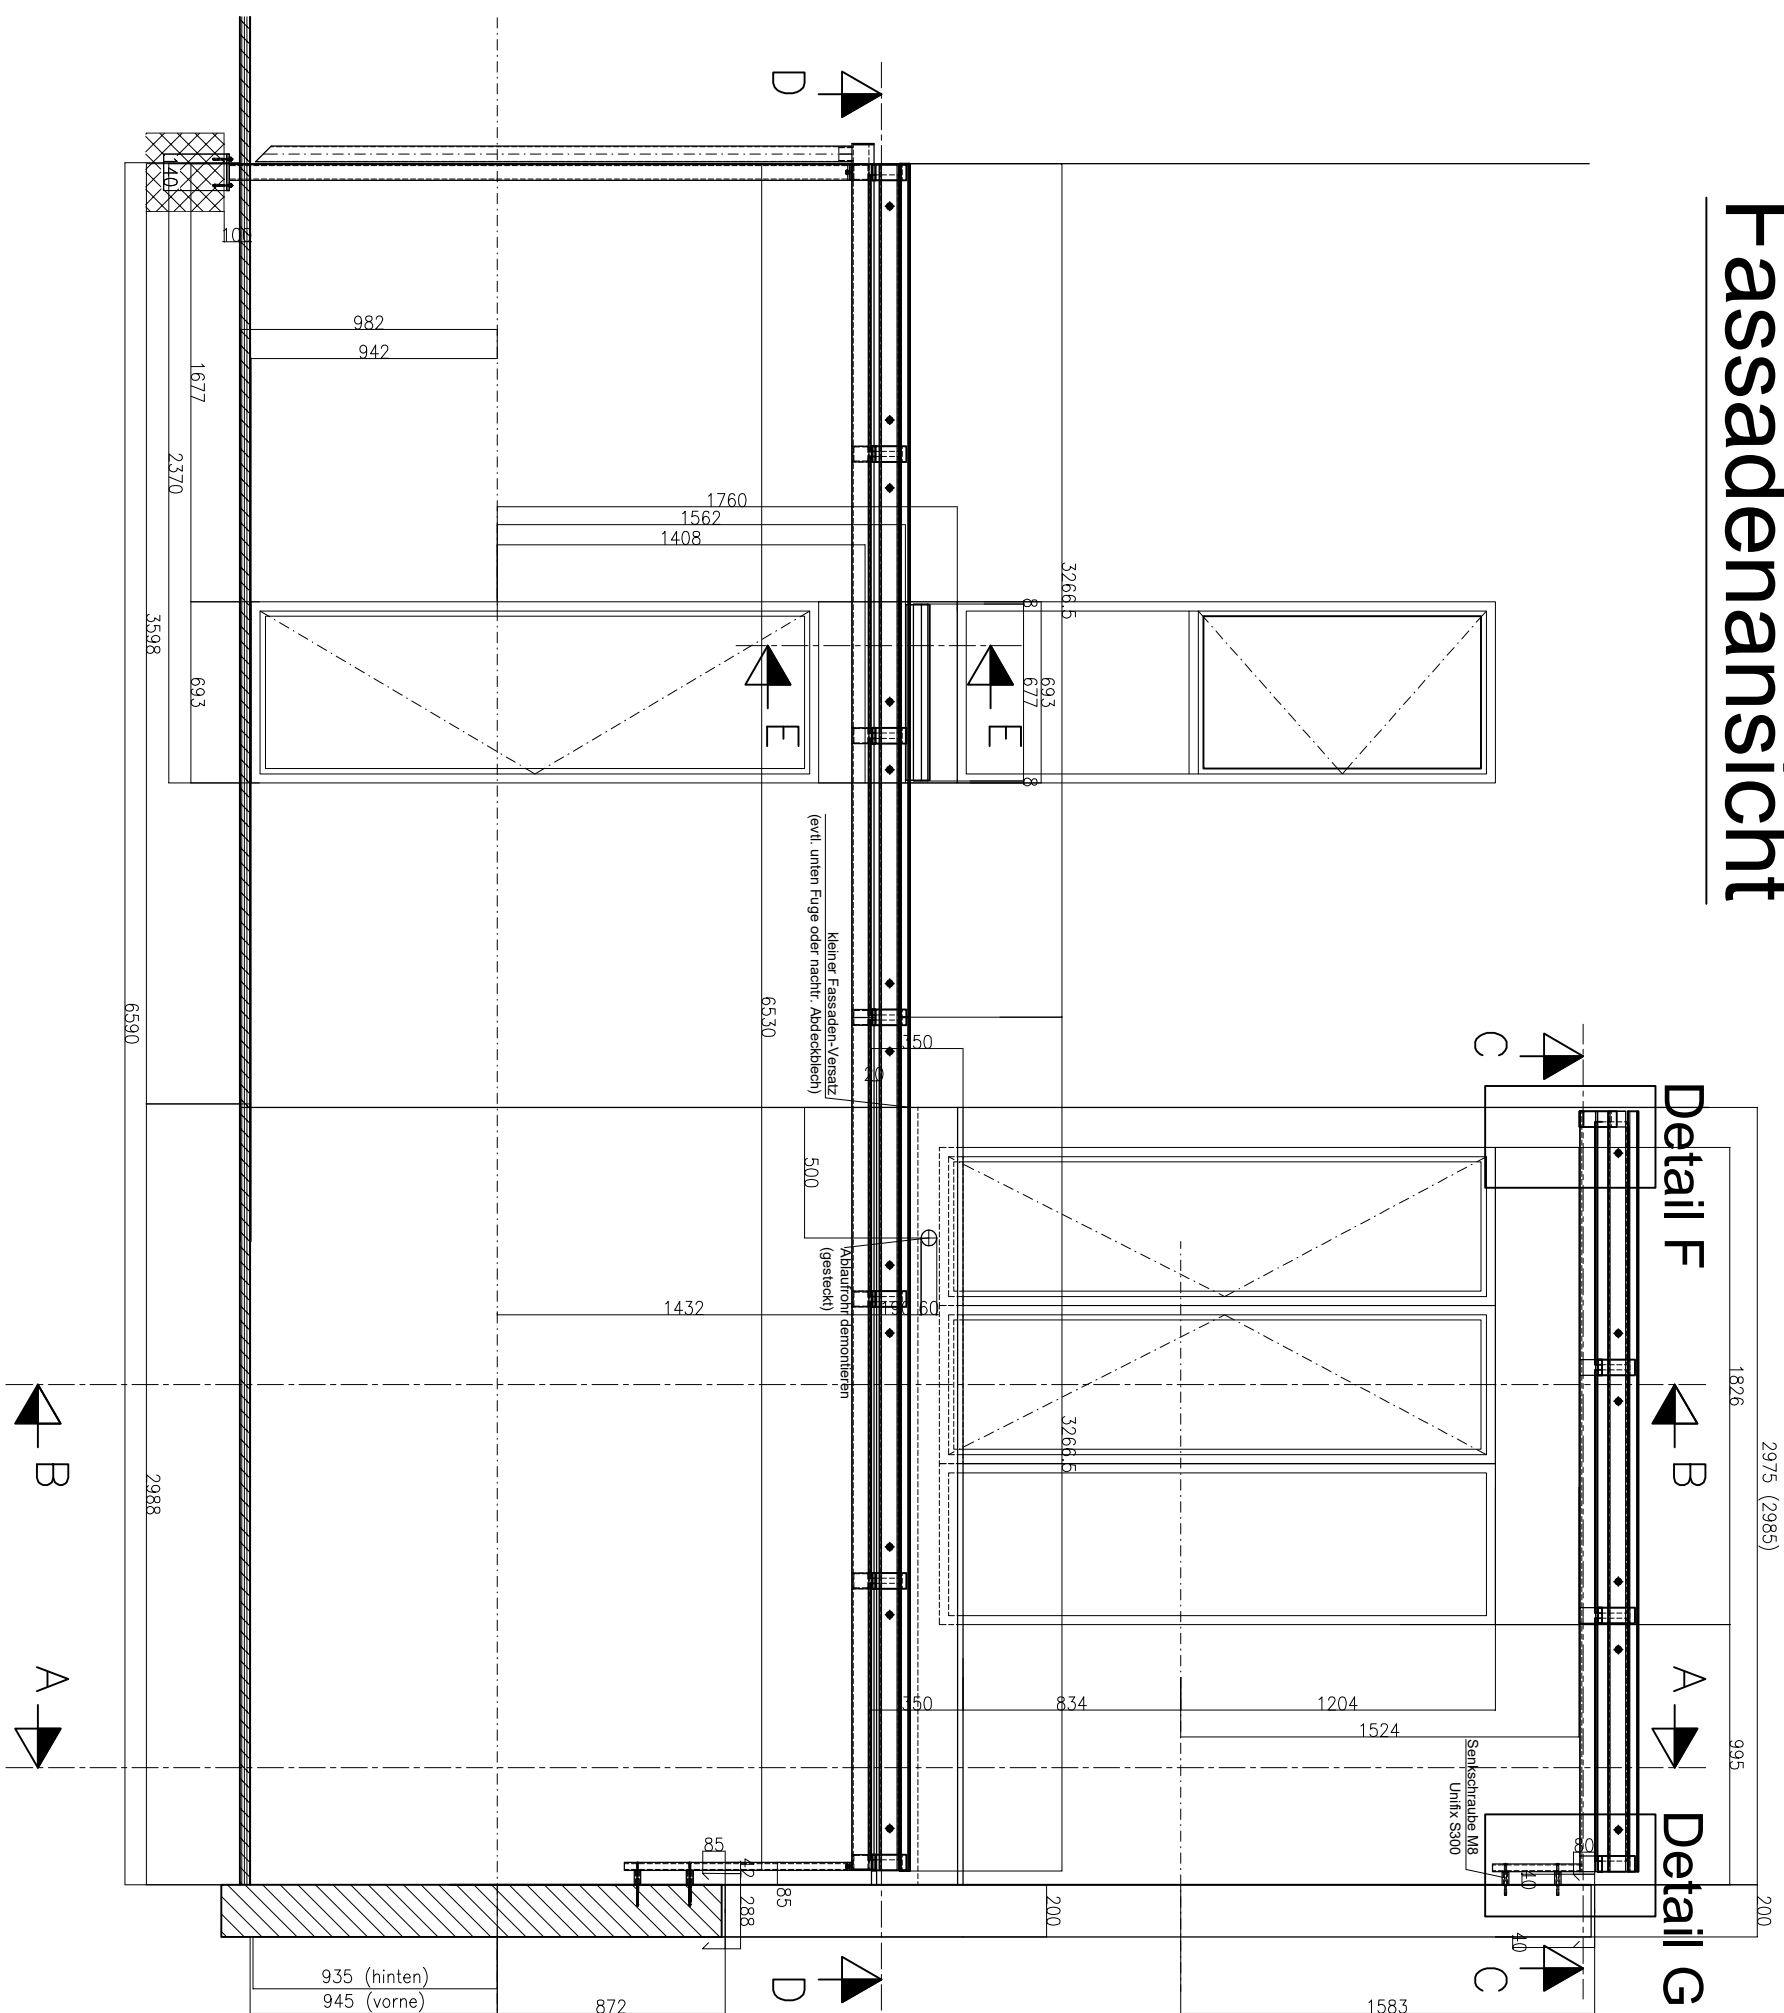

Ausführung:

**Material:**

je 1 Stück  
-Vierkanstahlrohr 60x60x3mm

-Vierkanstahlrohr 60x60x3mm

-Vierkanstahlrohr 60x60x4mm (Stütze)

-Vierkanstahlrohr 60x30x4mm (Stütz

-Stahlblech 3.0mm (Wanda)

-Stahlblech 5.0mm (Rinne)

-Platten Flachstahl 140x140x10mm

## -Klemm- und Deckschale System Raico

-ALU-Rundrohr Ø 60 x 1.5mm (Fallrohr)

VSC / Elcot 2 x 4mm mit braunfolie

-V36 / 110 x 2 licht bronz 0 76 mm

(venivocatic 44.2 mg/ml, bromide 0.70 mg/ml)

-Stanteile Duplexbeschichtet RAL 9003

-Aluminium Pulverbeschichtet RAL 9003

- Transparent, durch Thalhhammer Metallbau

Fugen:

## Kontroll-Exemplar

Kontrollieren und rasch möglichst

visiert an uns zurücksenden

Visum: .....



Objekt: WHG Voqt. Limmatauweg 3

5408 Ennetbaden

Bauherr: Adrian Vogt, Limmatauweg 3, 5408 Ennetbaden

Architekt:

|                                                                                   |     |           |  |
|-----------------------------------------------------------------------------------|-----|-----------|--|
| BETRIEBUNG                                                                        |     | Vorächter |  |
| Datum                                                                             | Ort | Messort   |  |
| 22.02.21                                                                          | ME  | T-10      |  |
| Datum: 20.05.25 01<br>AUFTRAGS-NR.:<br><b>200255.0</b><br>FRÄNCE:<br>PLAN-NR.: 01 |     |           |  |