



Vertikalschnitt A-A

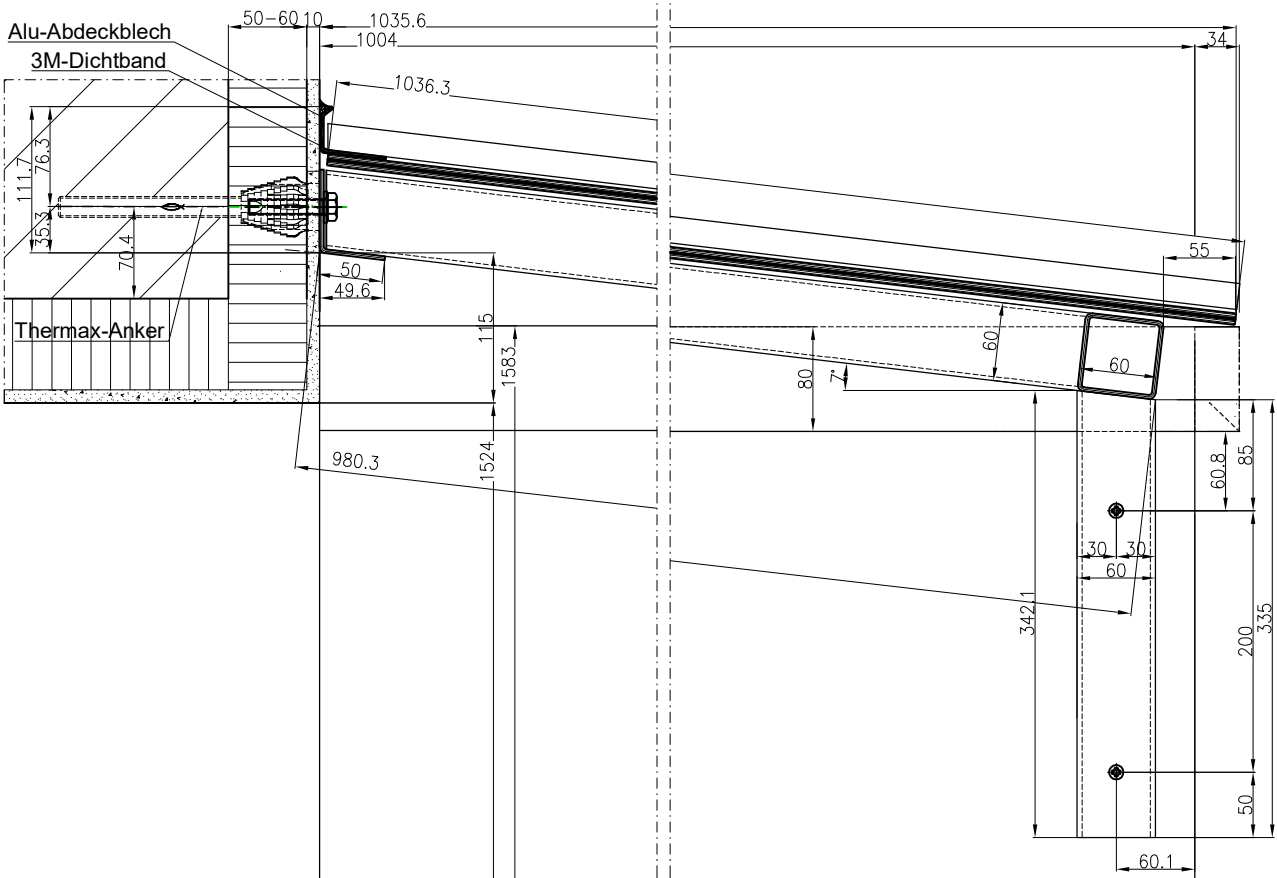

OG

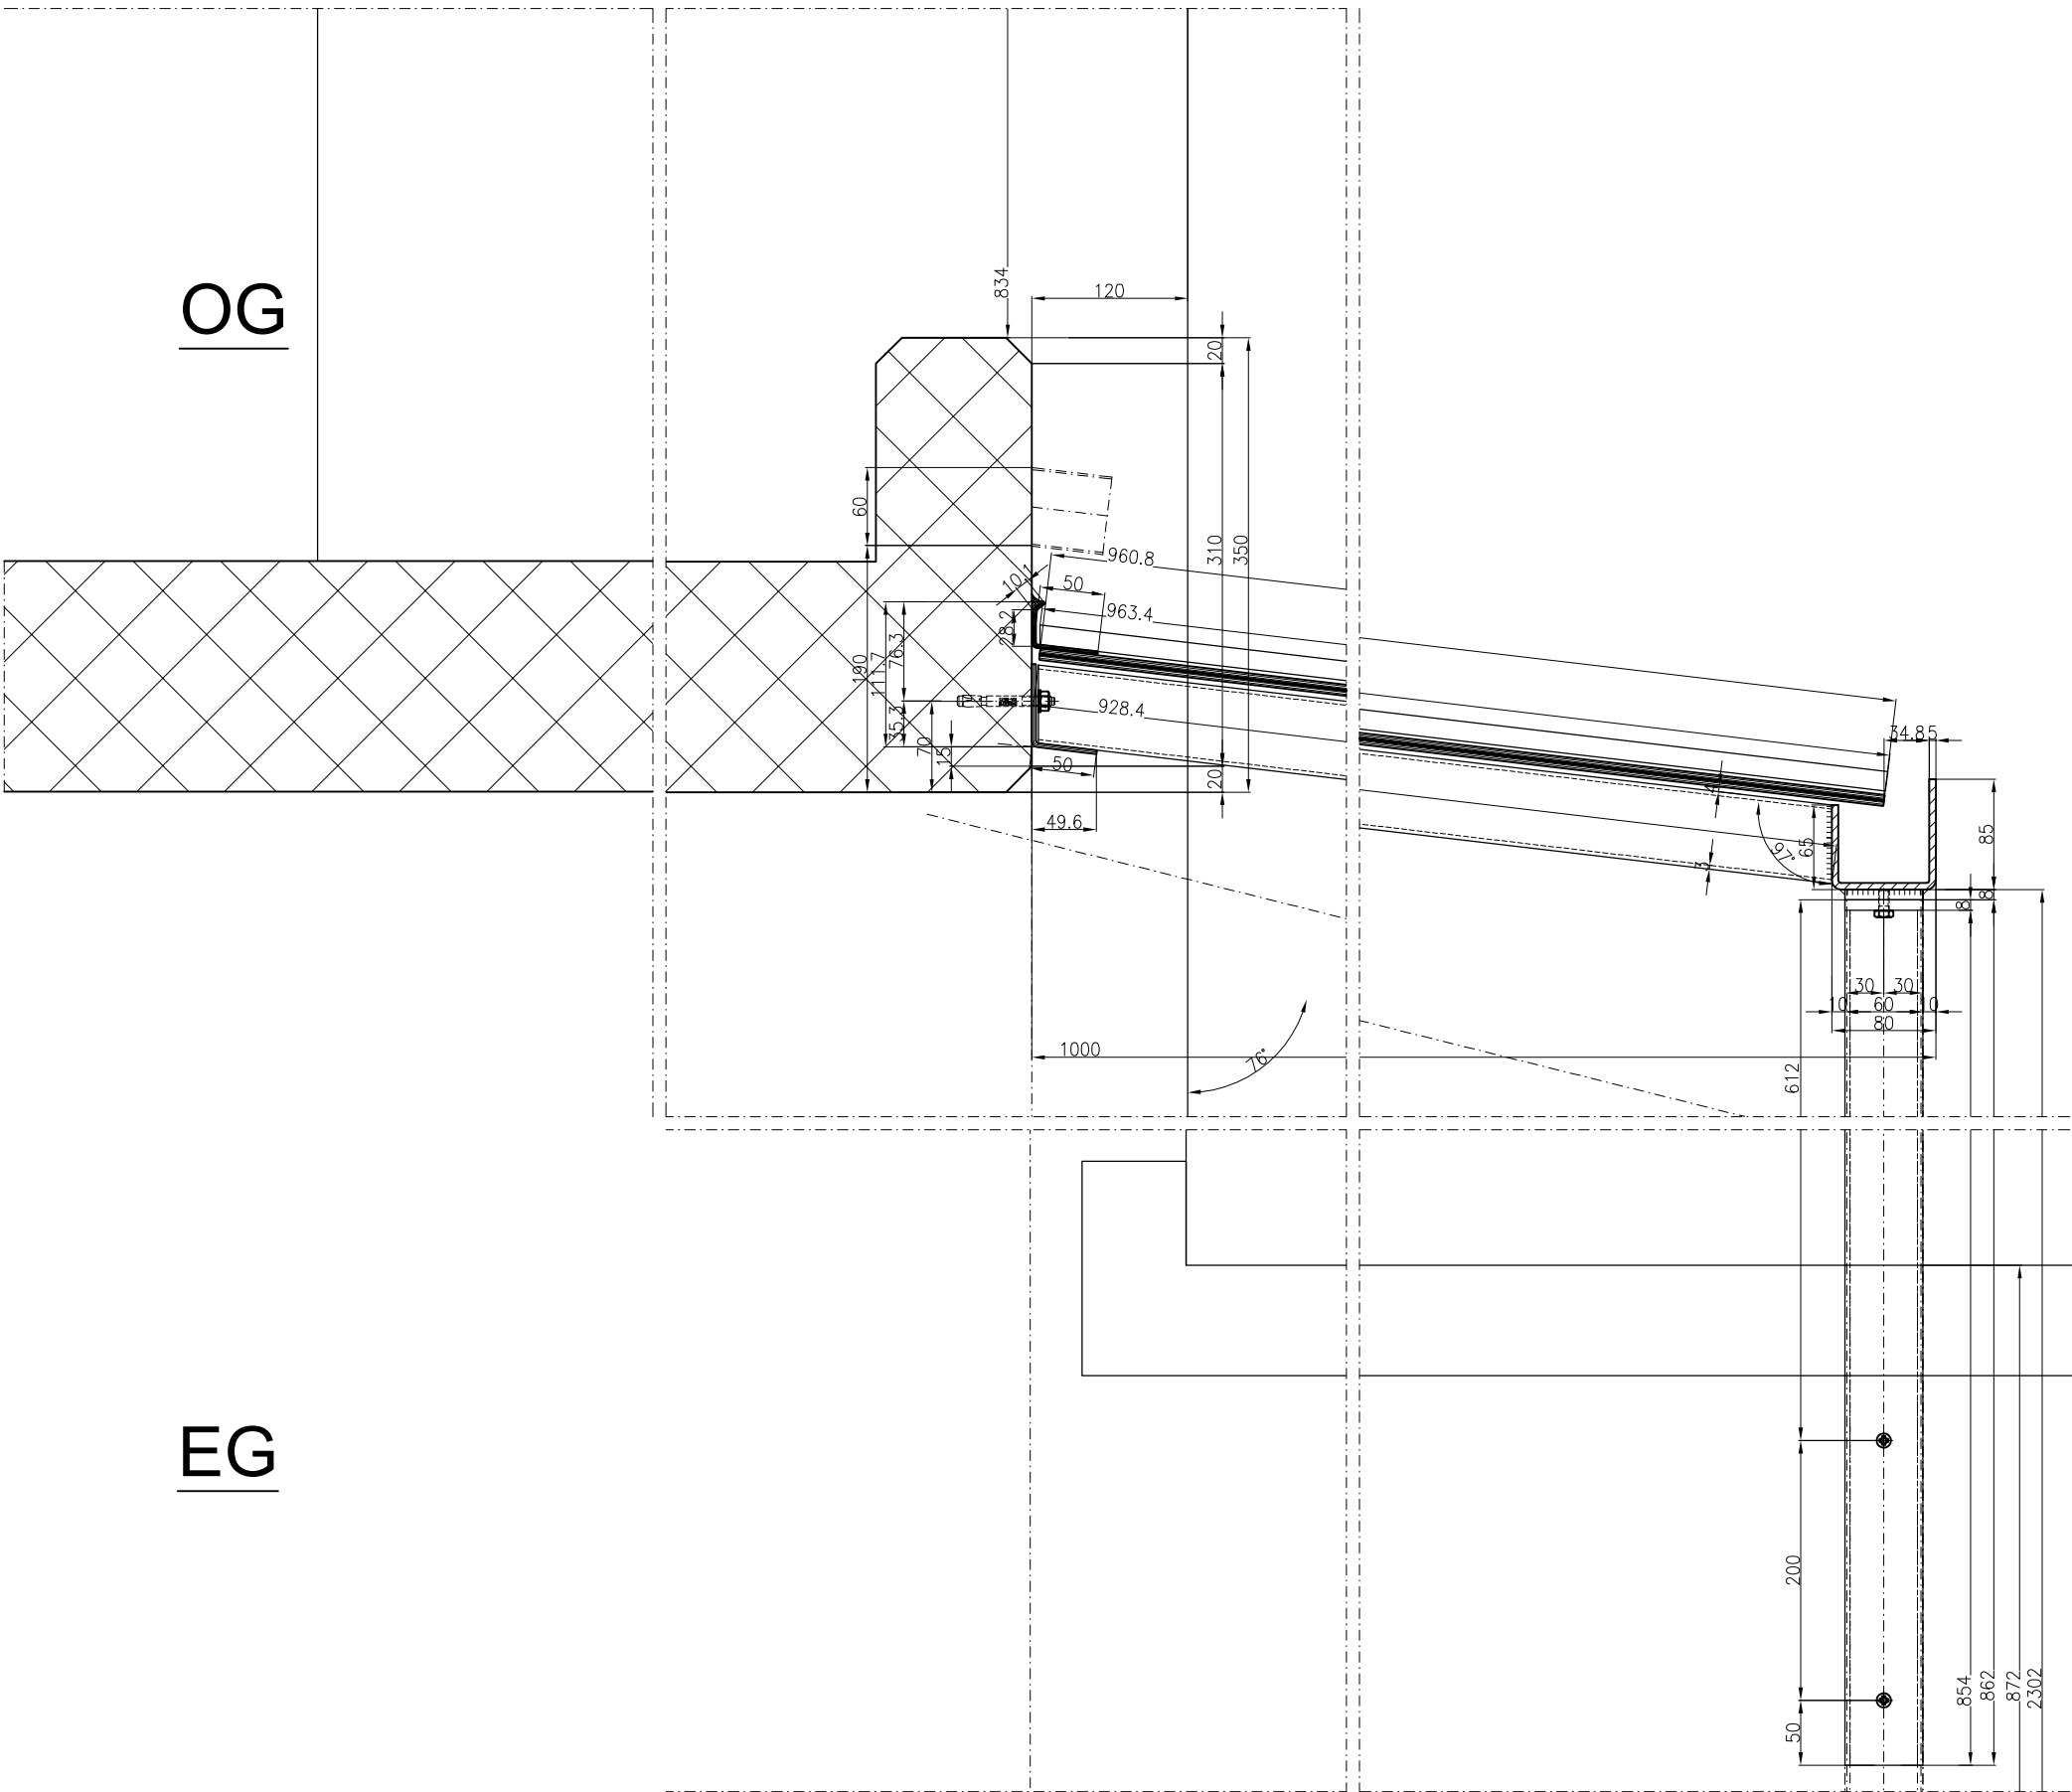

EG

Kontroll-Exemplar

Kontrollieren und rasch möglichst
visiert an uns zurücksenden

Visum:

Objekt: WHG Vogt, Limmatauweg 3
5408 Ennetbaden

Bauherr: Adrian Vogt, Limmatauweg 3, 5408 Ennetbaden

Architekt:

BEZEICHNUNG: Vordächer	Datum: 22.02.21	Geo: ME	Maßstab: 1:2
	CAD-Nr.: 200255.01		
	AUFTRAGS-Nr.: 200255.01		
	TRANCHE:		
	PLAN-Nr.: 02		

