



Vertikalschnitt B-B

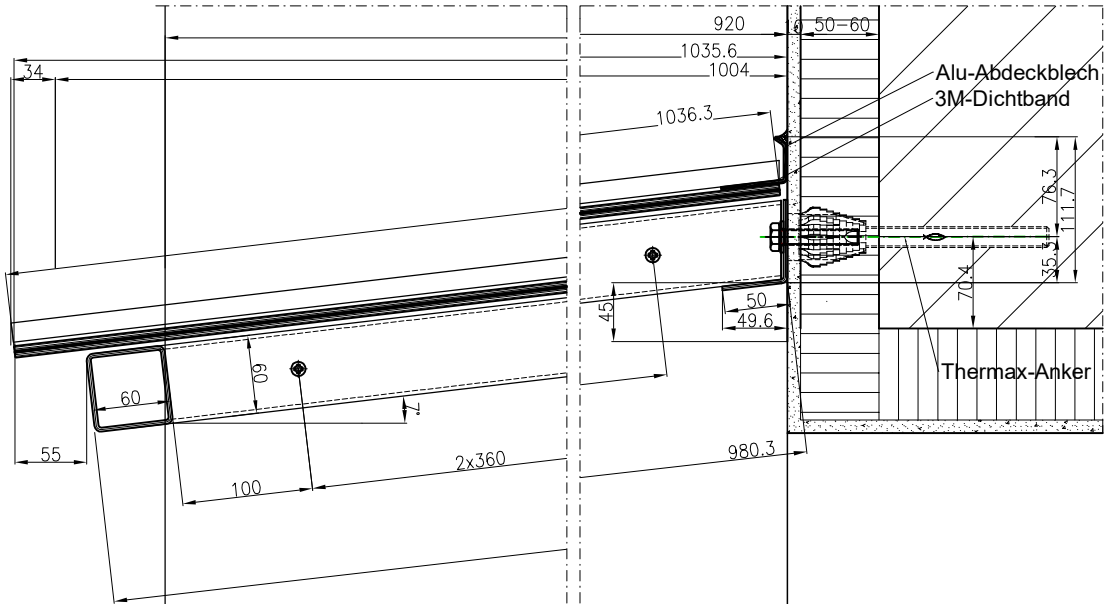

OG

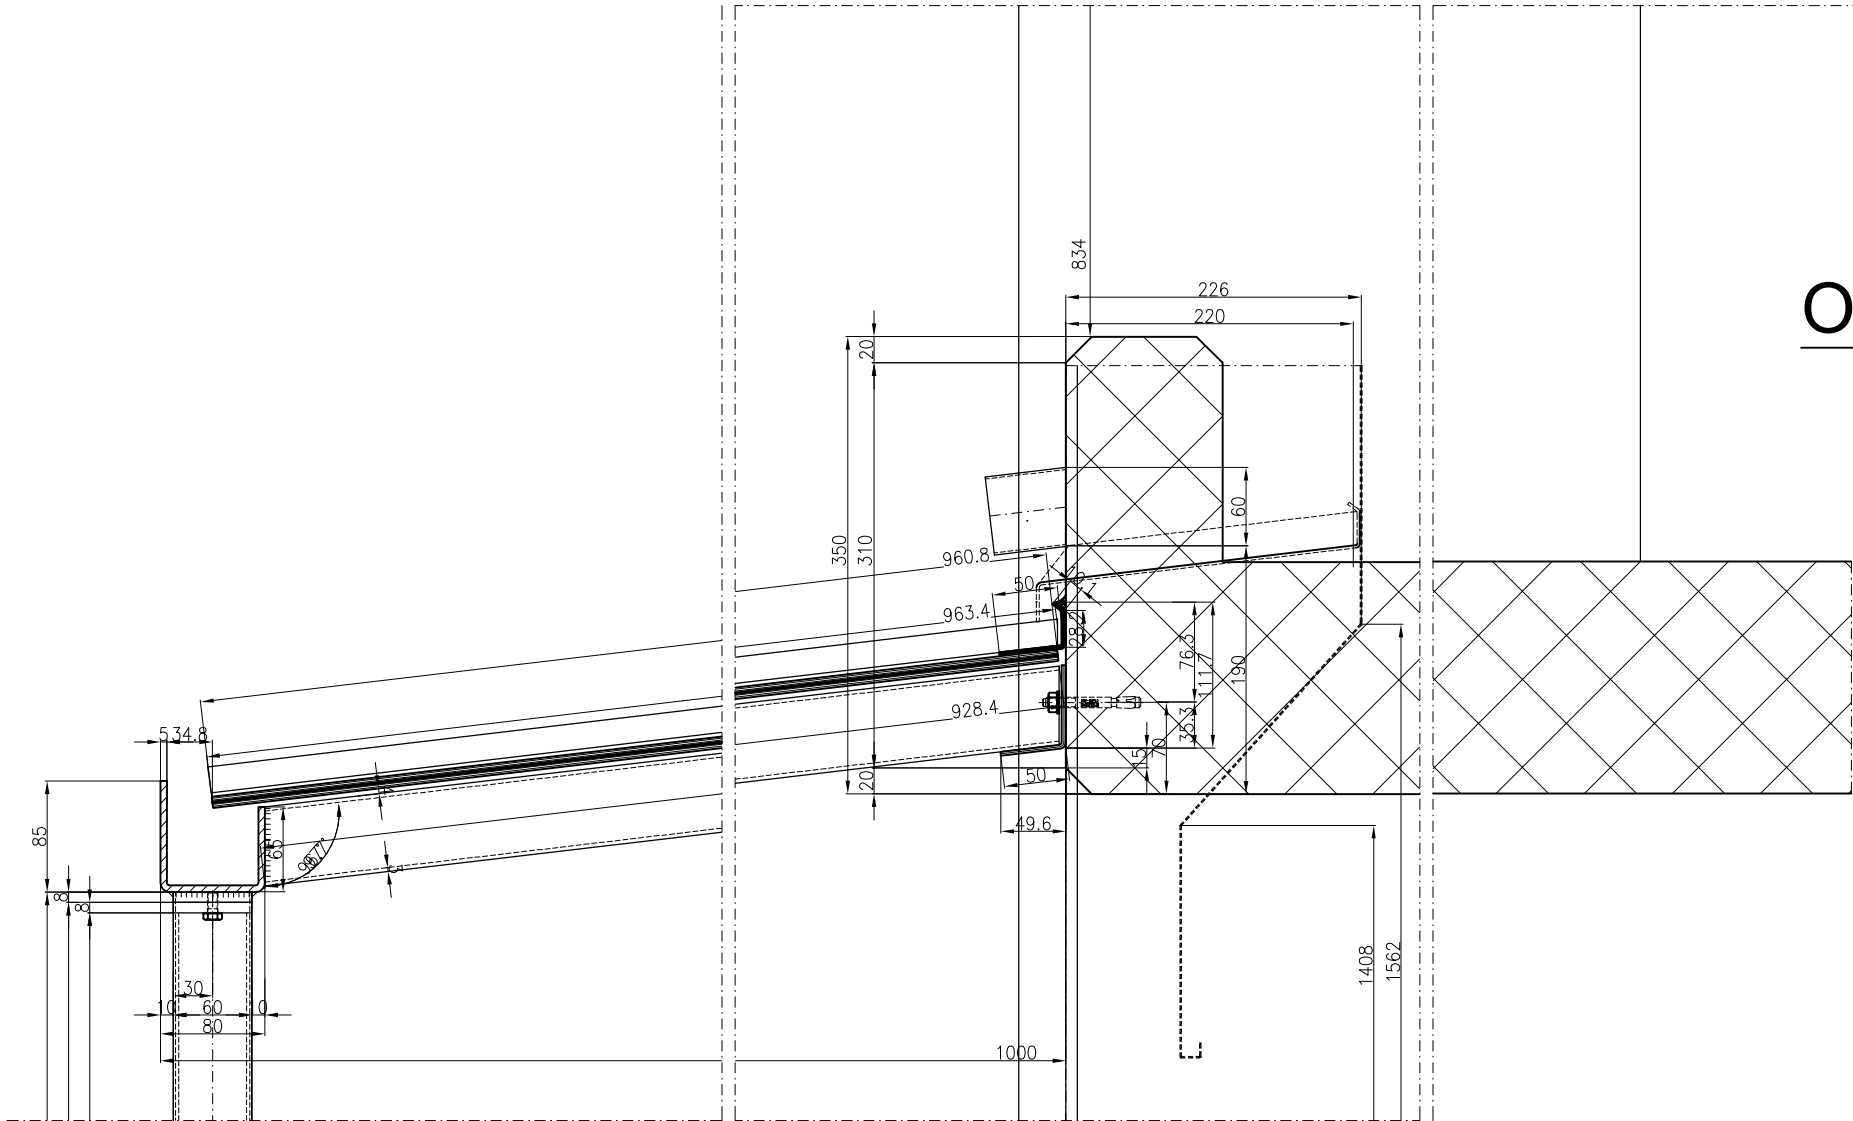

EG

Kontroll-Exemplar

Kontrollieren und rasch möglichst
visiert an uns zurücksenden

Visum:

Objekt: WHG Vogt, Limmatauweg 3
5408 Ennetbaden

Bauherr: Adrian Vogt, Limmatauweg 3, 5408 Ennetbaden
Architekt:

BEZEICHNUNG: Vordächer	Datum: 22.02.21	Gez.: ME	Maßstab: 1:2
THALHAMMER METALLBAU	CAD-Nr.: 200255.01	AUFTRAGS-Nr.: 200255.01	TRANCHE:
			PLAN-Nr.: 03