
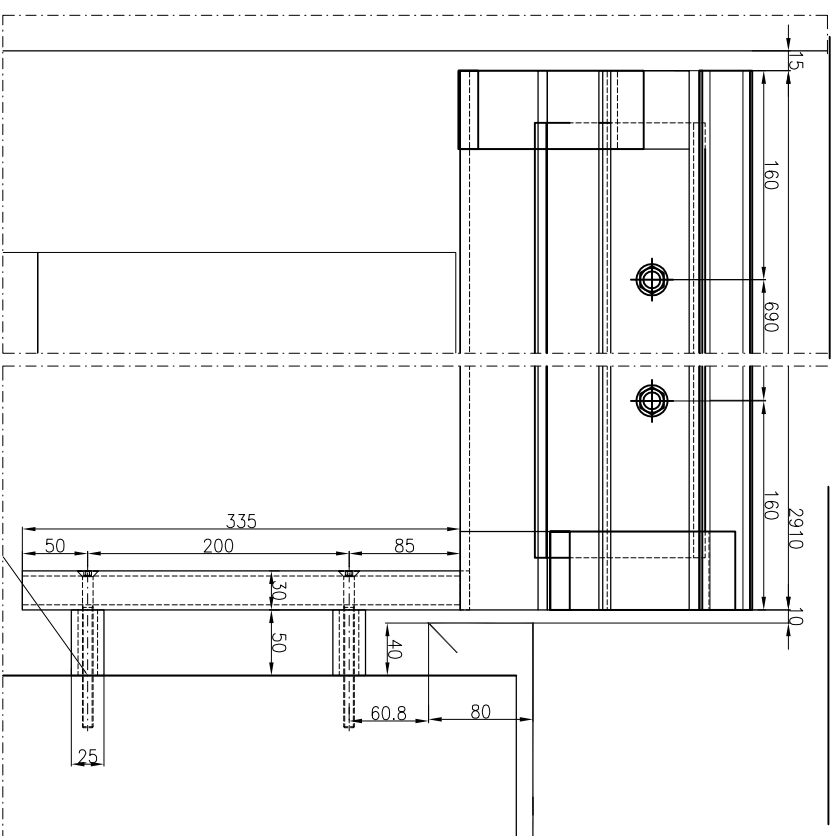


Vertikalschnitt E-E



Detail F

Detail G

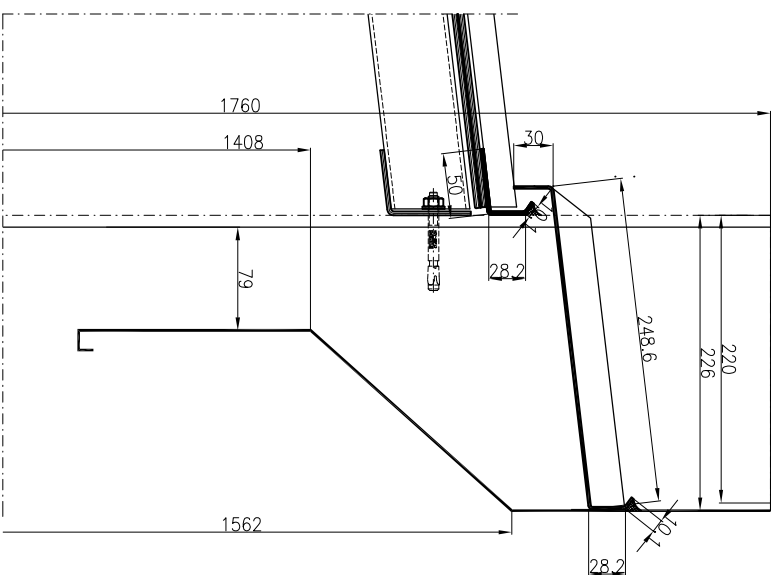

Horizontalschnitt C-C

Horizontalschnitt D-D

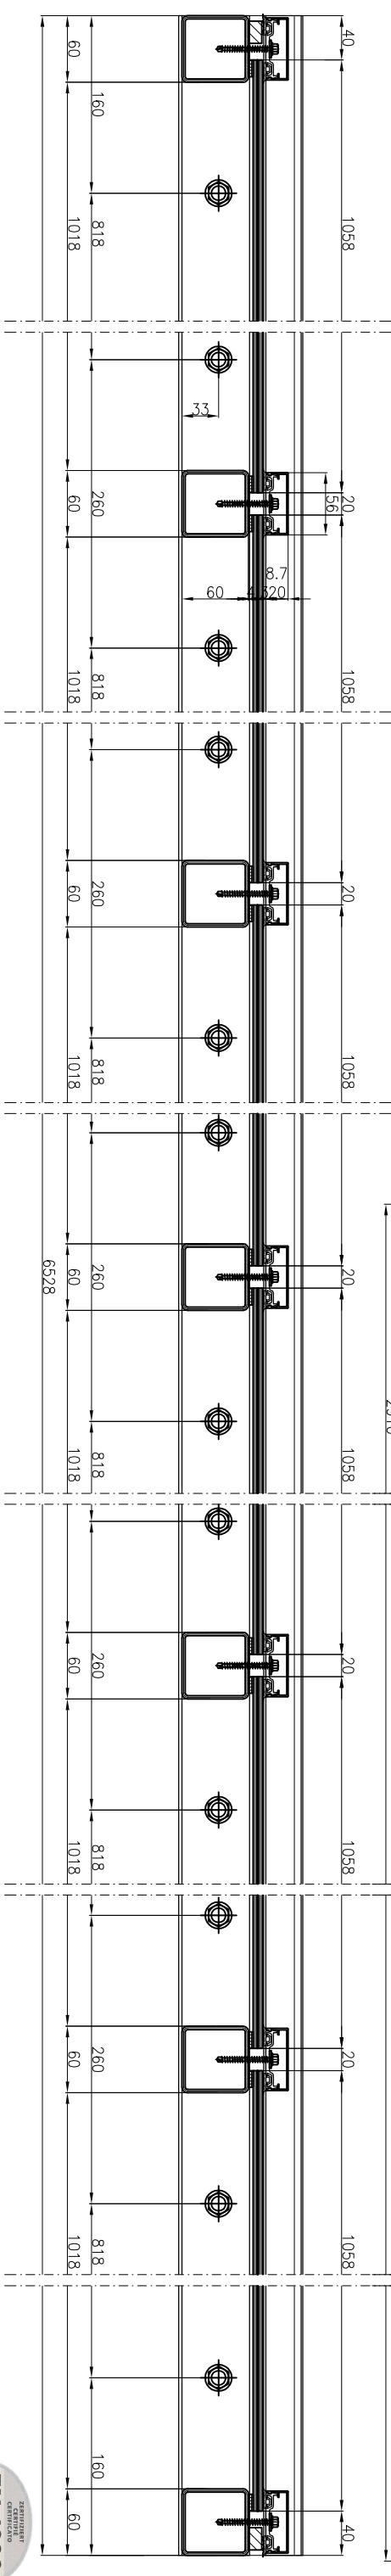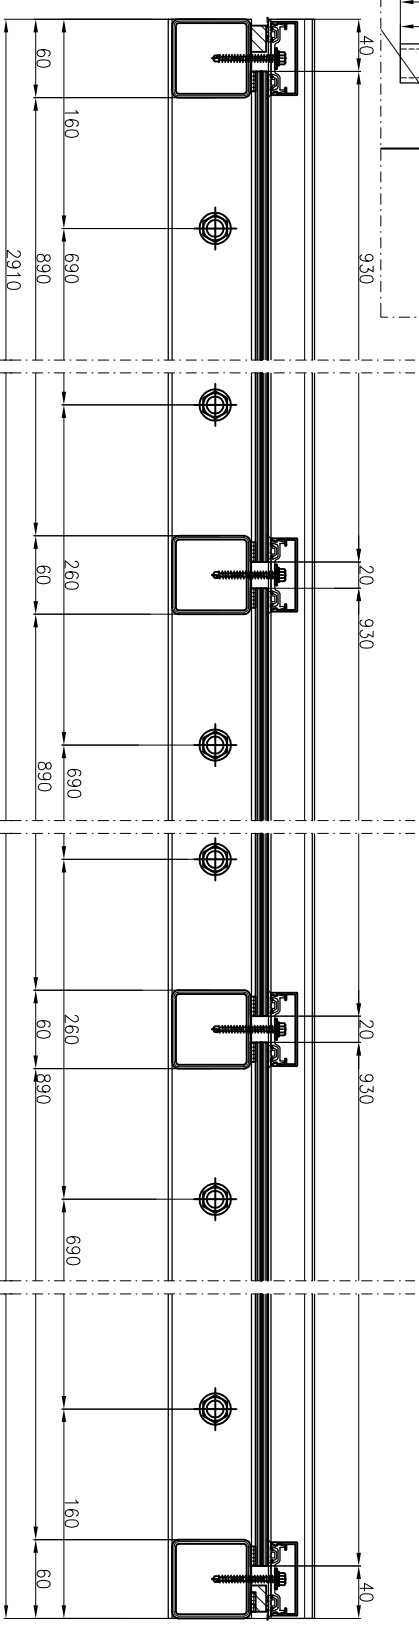

**ZERTIFIZIERT
CERTIFICÉ
CERTIFICATO**

Objekt: WHG Vogt, Limmatauweg 3

5408 Ennetbaden

Bauherr: **Adrian Vogt, Limmatauweg 3, 5408 Ennetbaden**

Architekt:

Kontroll-Exemplar

Kontrollieren und rasch möglichst
visiert an uns zurücksenden

Visum:



AUSTRAGS-Nr.:	200255.01
TRANCHE:	
PLAN-Nr.:	04